


TERRASSE

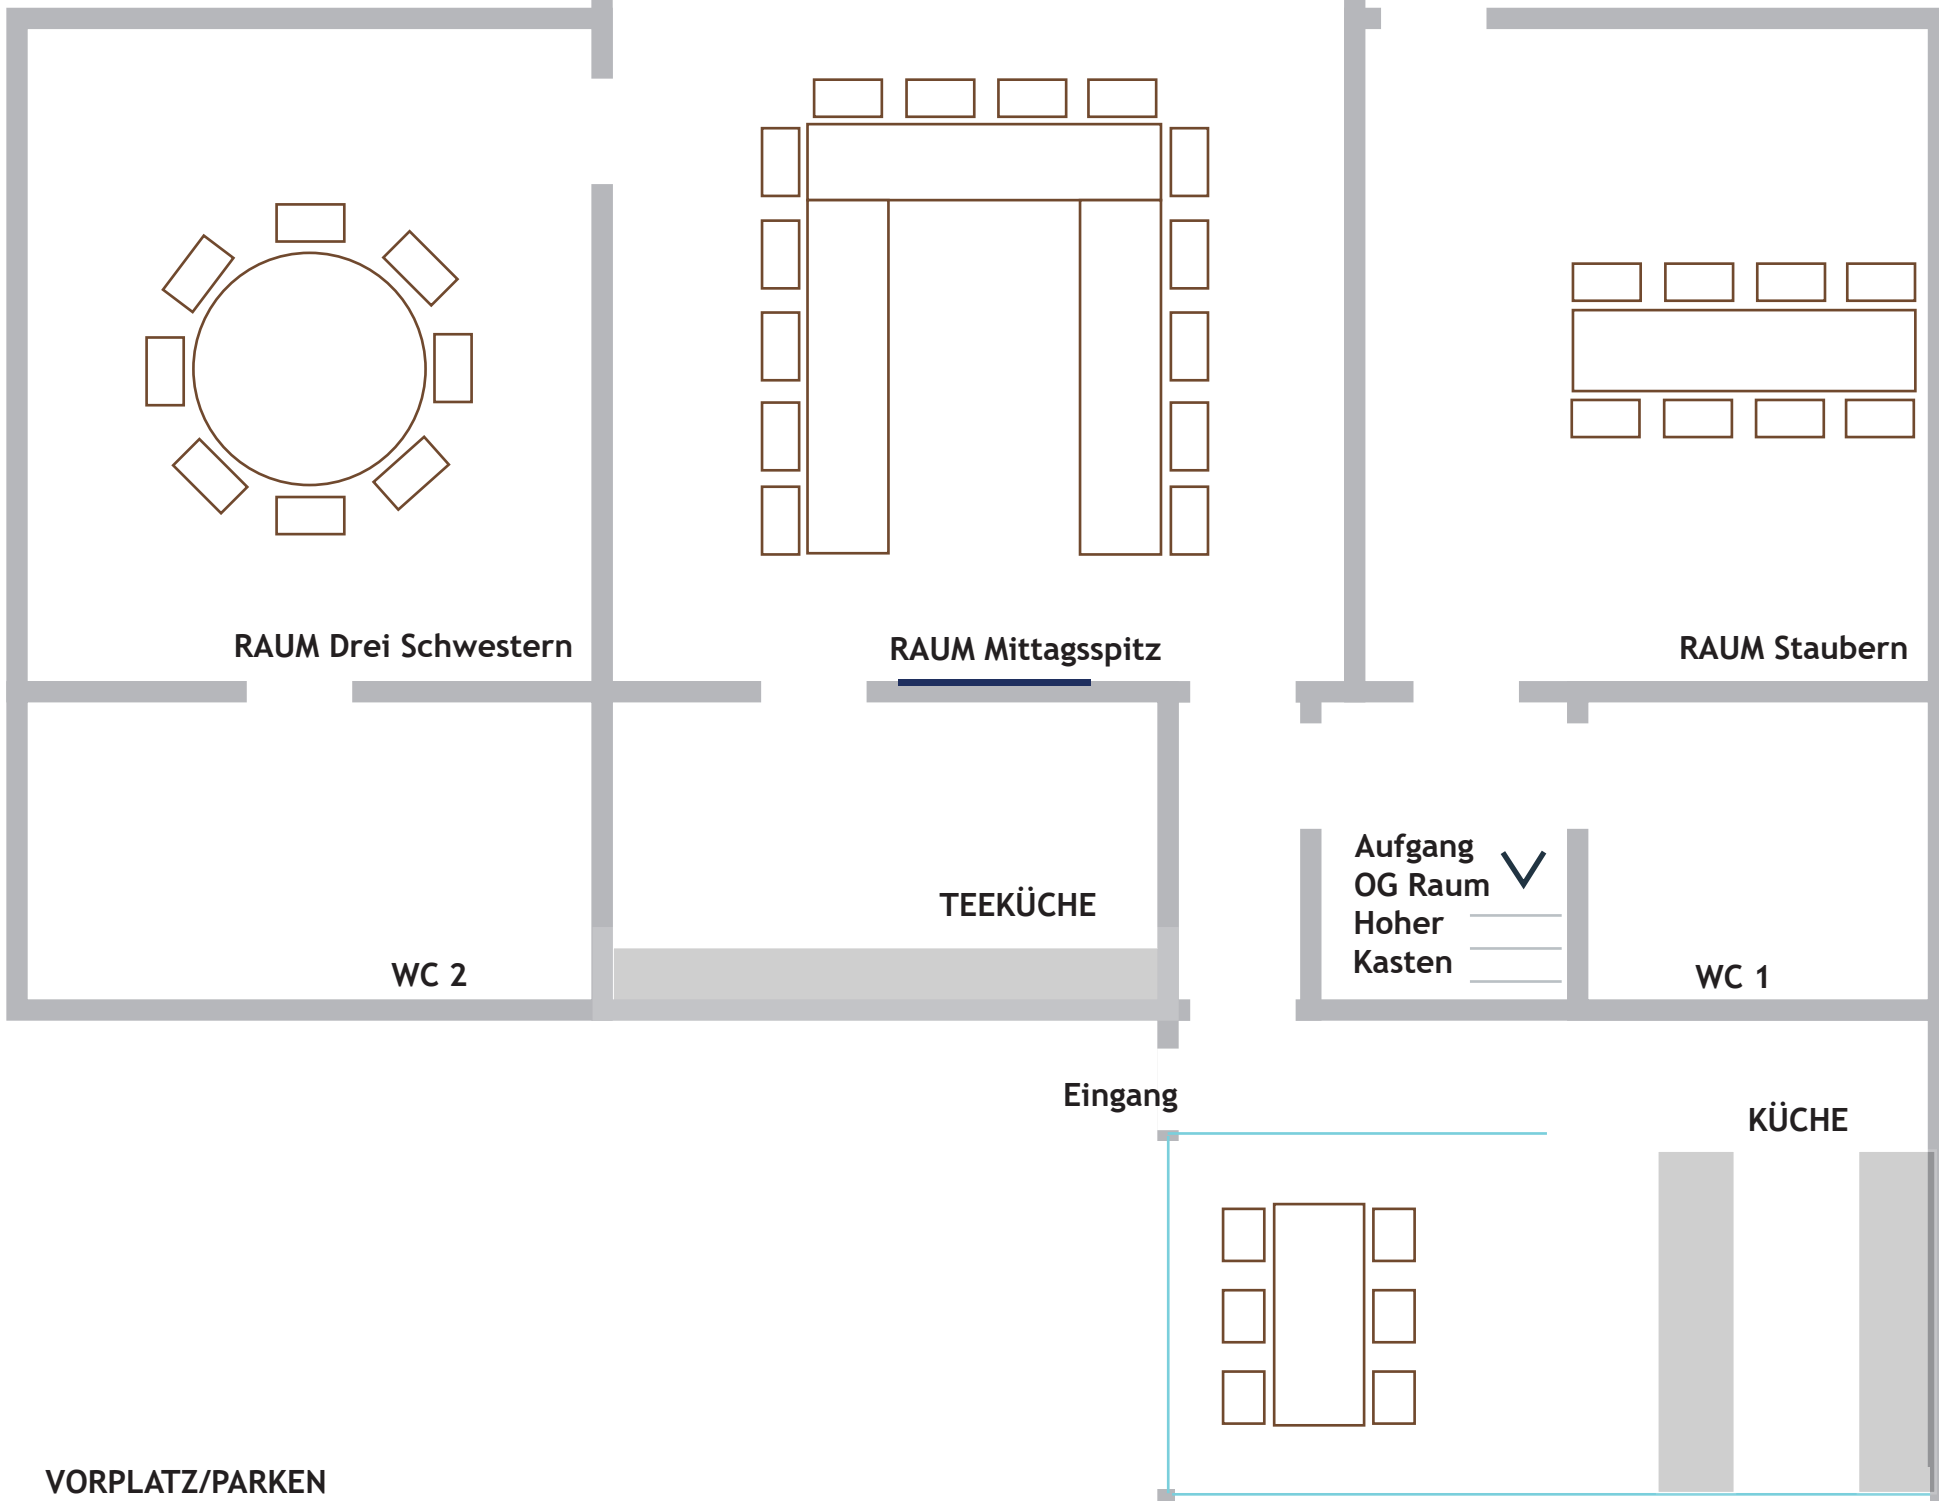

RAUM Drei Schwestern

RAUM Mittagsspitz

RAUM Staubern

WC 2

TEEKÜCHE

Aufgang  
OG Raum ✓  
Hoher  
Kasten

WC 1

Eingang

KÜCHE

VORPLATZ/PARKEN